




PRZEKRÓJ POPRZECZNY Z WIDOKIEM NA PRZYCZÓŁEK
W OSI 1 1:100

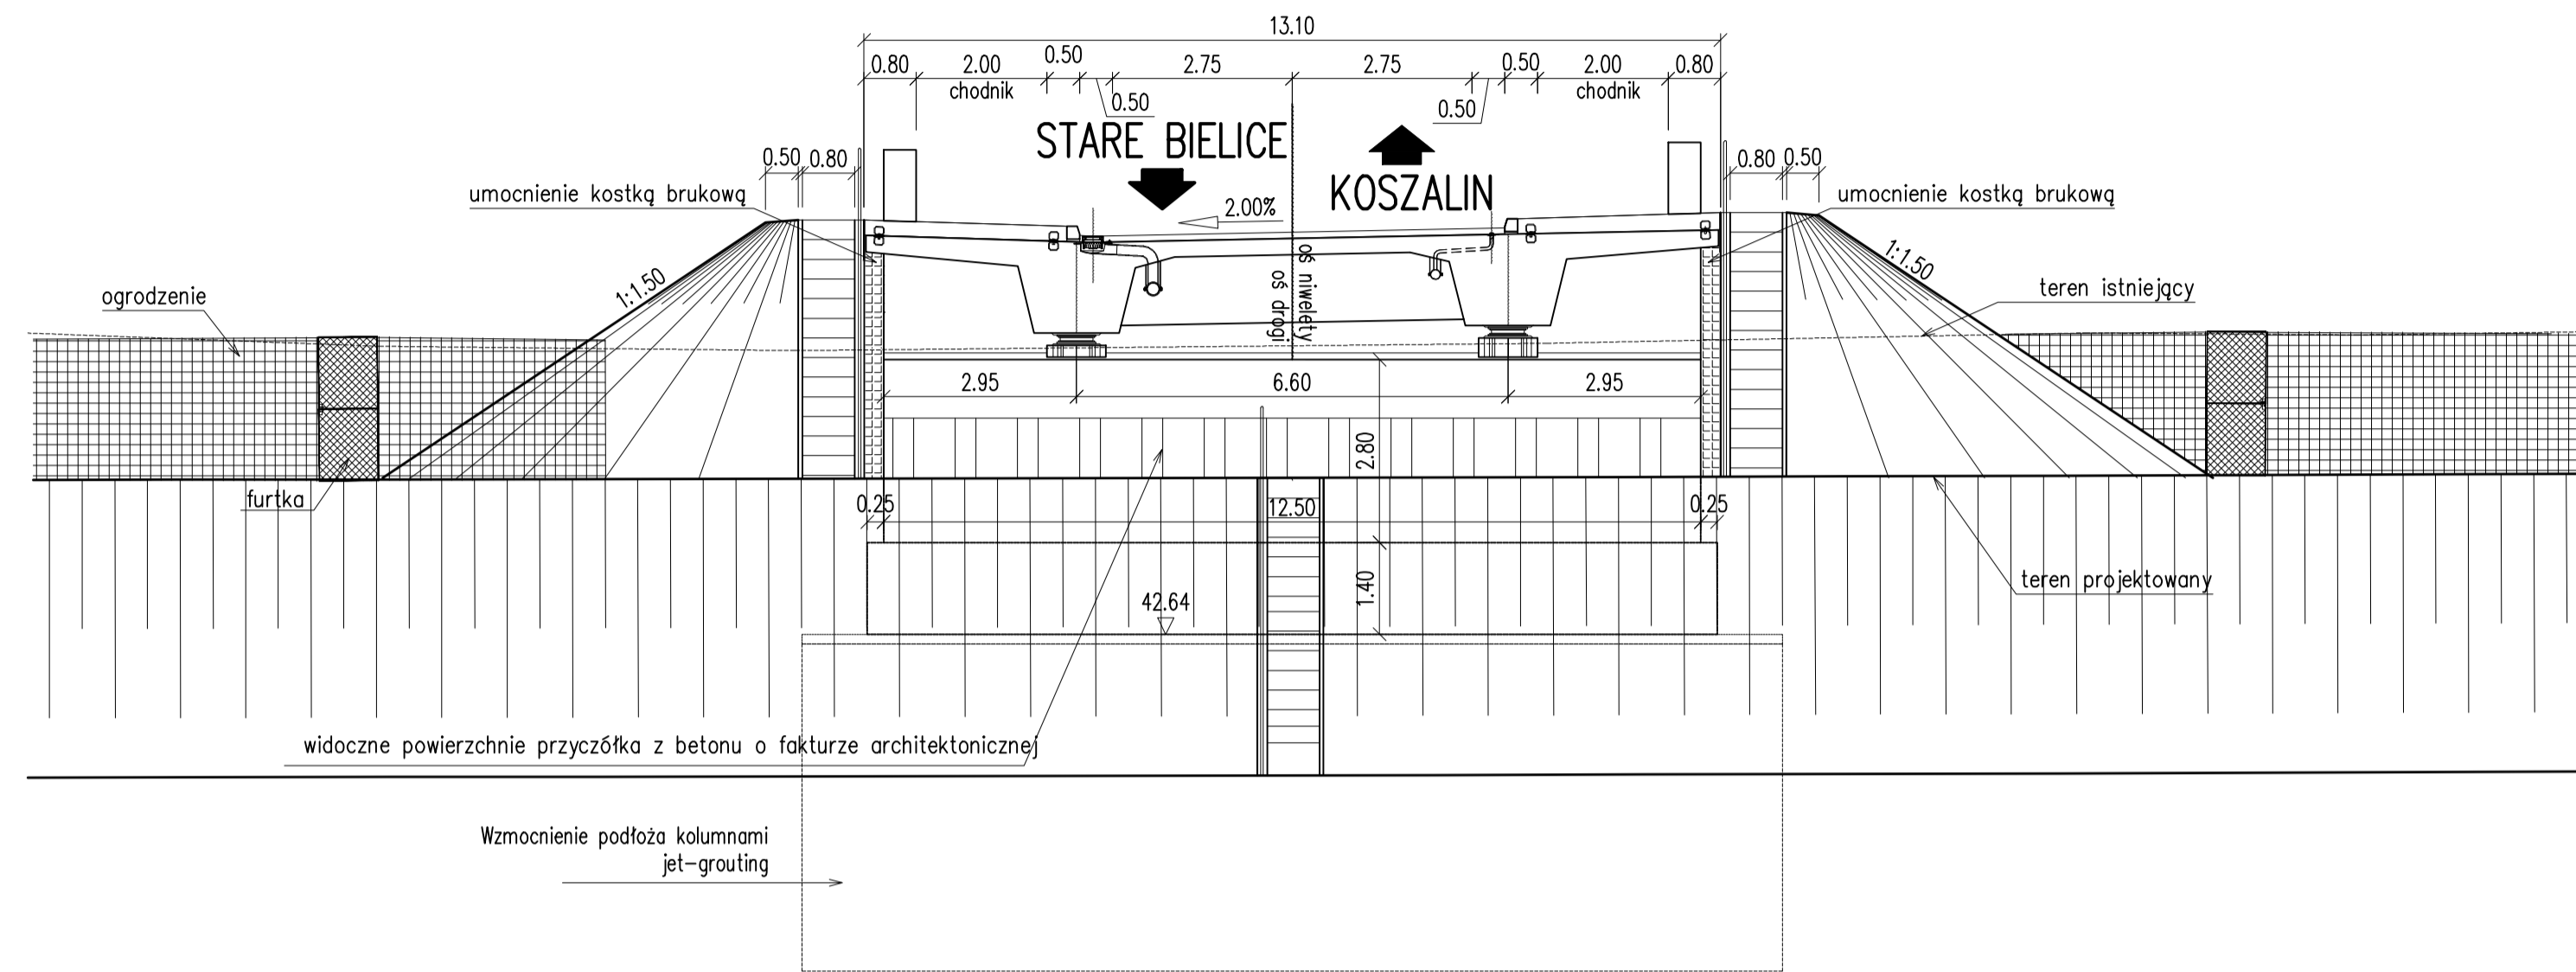

PRZEKRÓJ POPRZECZNY Z WIDOKIEM NA FILAR
W OSI 2 1:100

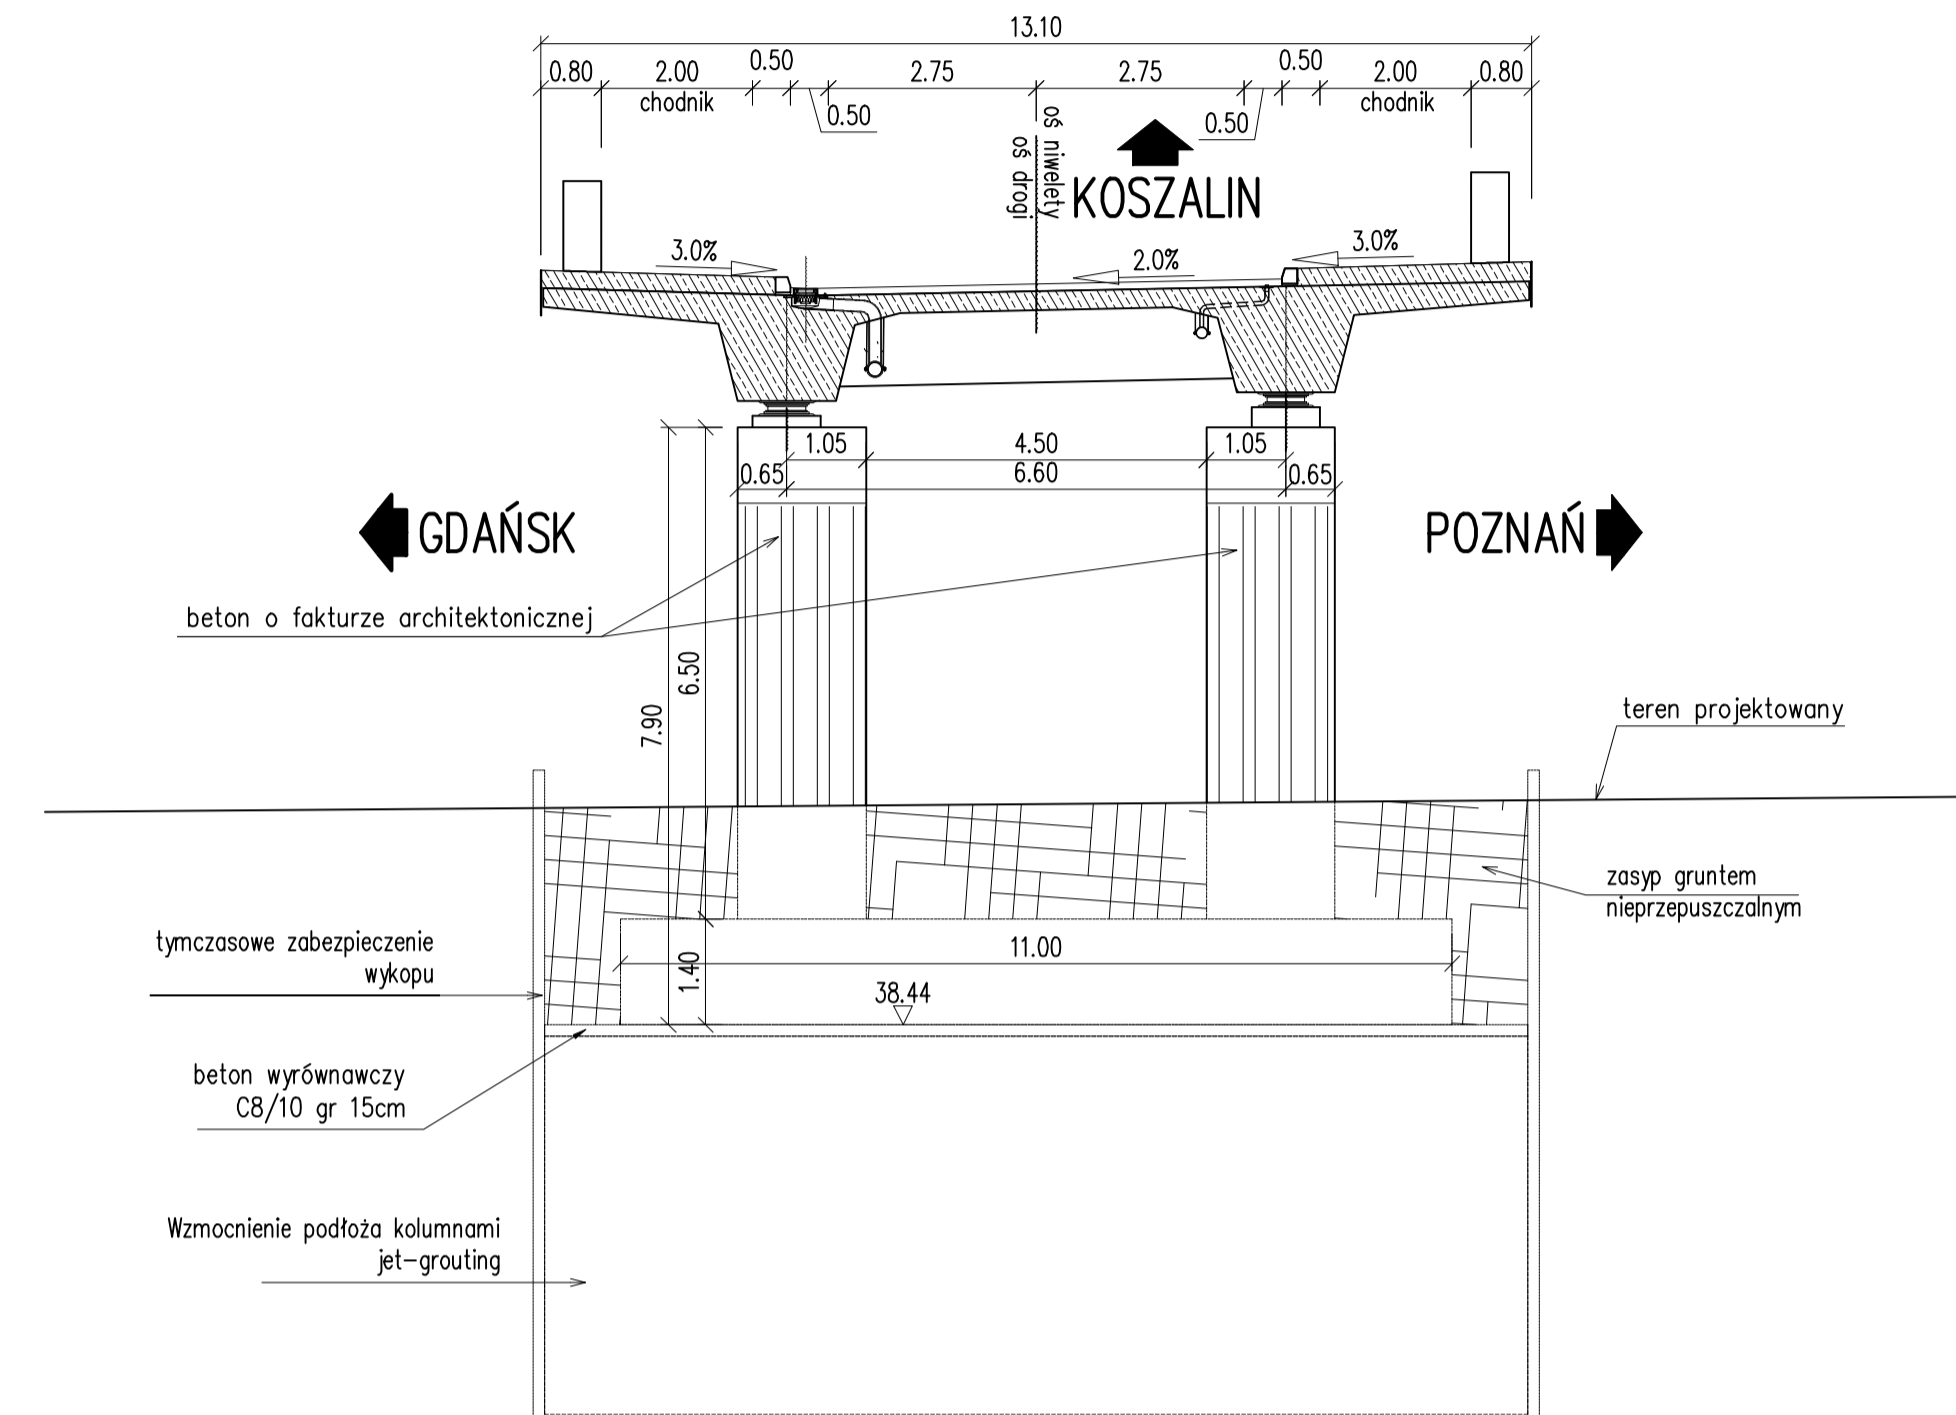

OBIEKT WD-1
PRZEKRÓJ POPRZECZNY TYPOWY NA OBIEKIE
1:50

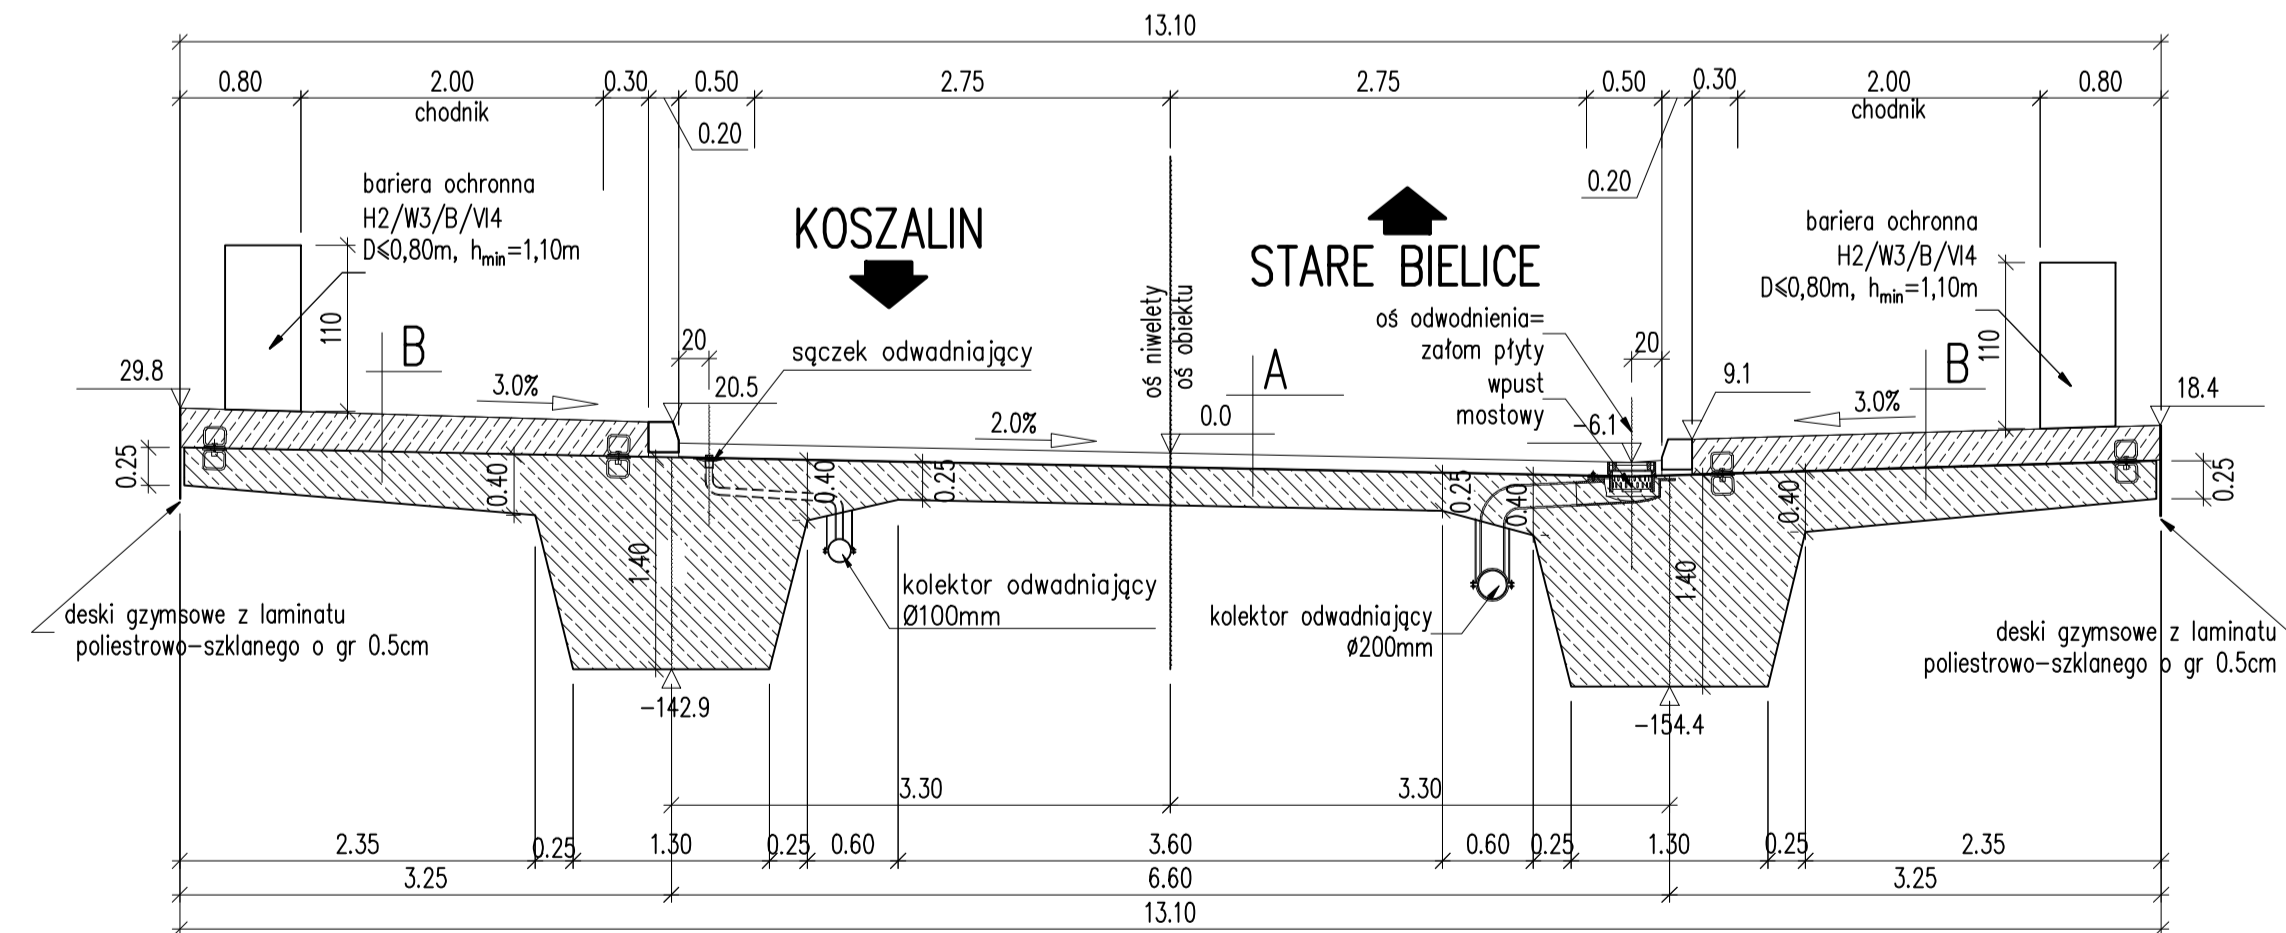

A
warstwa ścierna BA – 4cm
warstwa ochronna z asfaltu łanego – 5cm
izolacja termozgrzewalna – 0.5cm
konstrukcja ustroju nośnego

B
powierzchnia chemoutwardzalna – 0.5cm
kapa betonowa C30/37
izolacja termozgrzewalna – 0.5cm
wspornik

UWAGA:
1.Rzędne względne podano w centymetrach.

INWESTOR	Skarb Państwa - Generalny Dyrektor Dróg Krajowych i Autostrad reprezentowany przez: Generalną Dyrekcję Dróg Krajowych i Autostrad Oddział w Szczecinie al. Bonarzew Warszawy 33, 70-340 Szczecin																						
JEDYNOŚĆ PROJEKTOWA:		MP-MOSTY Sp. z o.o. ul. Dąbrowski 18 80-703 Koszalin tel: 12 312 18 78 fax: 12 312 18 70 biuro@mpmosty.pl	Obiekt inwestycji: MPB Sp. z o.o. ul. Dąbrowski 18 80-703 Koszalin tel: 12 312 18 78 fax: 12 312 18 70 biuro@mpmosty.pl																				
ZAMIERZENIE BUDOWLANE:	BUDOWA OBWODNICY KOSZALIN I SIANOWA NA S-6 WRAZ Z ODCINKIEM S-11 OD WĘZŁA "KOSZALIN" DO WĘZŁA "BIELICE"																						
ROZDZIAŁ PROJEKTU:	PROJEKT WYKONAWCZY																						
TOM:	C.2.25	BRANŻA:	KONSTRUKCYJNA																				
PRZEDMIOT PROJEKTU:	Wiadukt WD-1 nad drogą S-11 w km 0+954,84																						
TYTUŁ RYSUNKU:	PRZEKROJE POPRZECZNE		SKALA: 1:50, 1:100																				
ZESPÓŁ PROJEKTOWY:	<table border="1"> <thead> <tr> <th>Funkcja</th> <th>Tytuł, imię i nazwisko</th> <th>Specjalność i nr uprawnień</th> <th>Podpis</th> </tr> </thead> <tbody> <tr> <td>Projektant:</td> <td>mgr inż. Robert Słota</td> <td>konstr.-bud. Upr. NB 22597</td> <td></td> </tr> <tr> <td>Projektant:</td> <td>mgr inż. Paweł Chmielowski</td> <td>konstr.-bud. 6/2003</td> <td></td> </tr> <tr> <td>Sprawdzający:</td> <td>mgr inż. Mateusz Zalewski</td> <td>konstr.-bud. 44/2003</td> <td></td> </tr> <tr> <td>Data:</td> <td>Nr umowy: 1/KP-1/2015</td> <td>Nr rys.: 2.3</td> <td>Nr egz.: .</td> </tr> </tbody> </table>			Funkcja	Tytuł, imię i nazwisko	Specjalność i nr uprawnień	Podpis	Projektant:	mgr inż. Robert Słota	konstr.-bud. Upr. NB 22597		Projektant:	mgr inż. Paweł Chmielowski	konstr.-bud. 6/2003		Sprawdzający:	mgr inż. Mateusz Zalewski	konstr.-bud. 44/2003		Data:	Nr umowy: 1/KP-1/2015	Nr rys.: 2.3	Nr egz.: .
Funkcja	Tytuł, imię i nazwisko	Specjalność i nr uprawnień	Podpis																				
Projektant:	mgr inż. Robert Słota	konstr.-bud. Upr. NB 22597																					
Projektant:	mgr inż. Paweł Chmielowski	konstr.-bud. 6/2003																					
Sprawdzający:	mgr inż. Mateusz Zalewski	konstr.-bud. 44/2003																					
Data:	Nr umowy: 1/KP-1/2015	Nr rys.: 2.3	Nr egz.: .																				