WD-127

2–2

Przekrój podłużny przez niweletę jezdni prawej
1:200

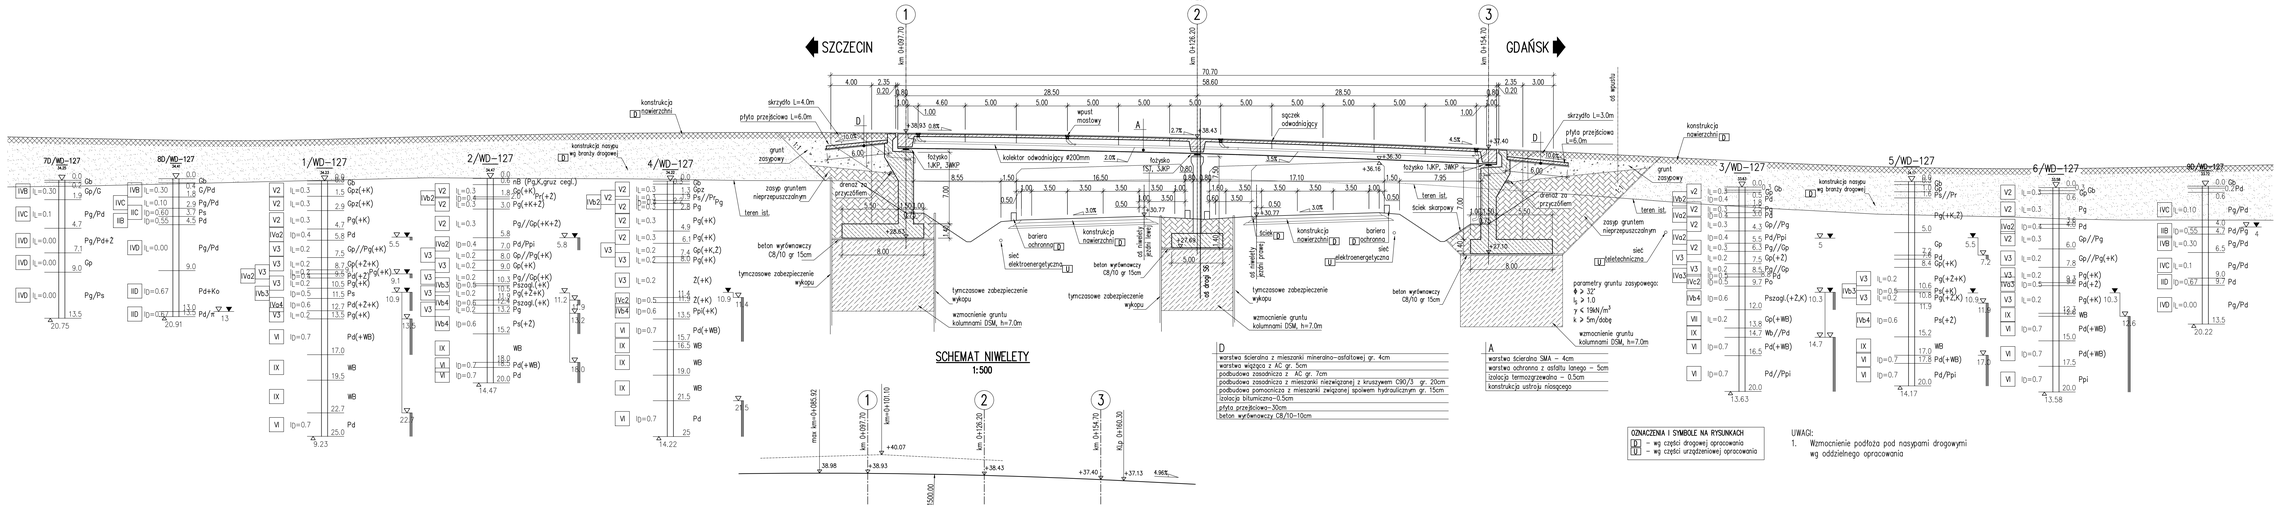

SCHEMAT NIWELETY

1:500

D
warstwa ścieralna z mieszanki mineralno–asfaltowej gr. 4cm
warstwa wiążąca z AC gr. 5cm
podbudowa zasadnicza z AC gr. 7cm
podbudowa zasadnicza z mieszanki niezwiązanej z kruszywem C90/3 gr. 20cm
podbudowa pomocnicza z mieszanki związanej spoiwem hydraulicznym gr. 15cm
izolacja bitumiczna–0,5cm
płyta przejściowa–30cm
beton wyrównawczy C8/10–10cm

A
warstwa ścieralna SMA – 4cm
warstwa ochronna z asfaltu lanego – 5cm
izolacja termoizolacyjna – 0,5cm
konstrukcja ustroju niosącego

OZNACZENIA I SYMBOLE NA RYSUNKACH
D – wg części drogowej opracowania
U – wg części urządzeniowej opracowania

UWAGI:
1. Wzmocnienie podłoża pod nasypami drogowymi wg oddzielnego opracowania

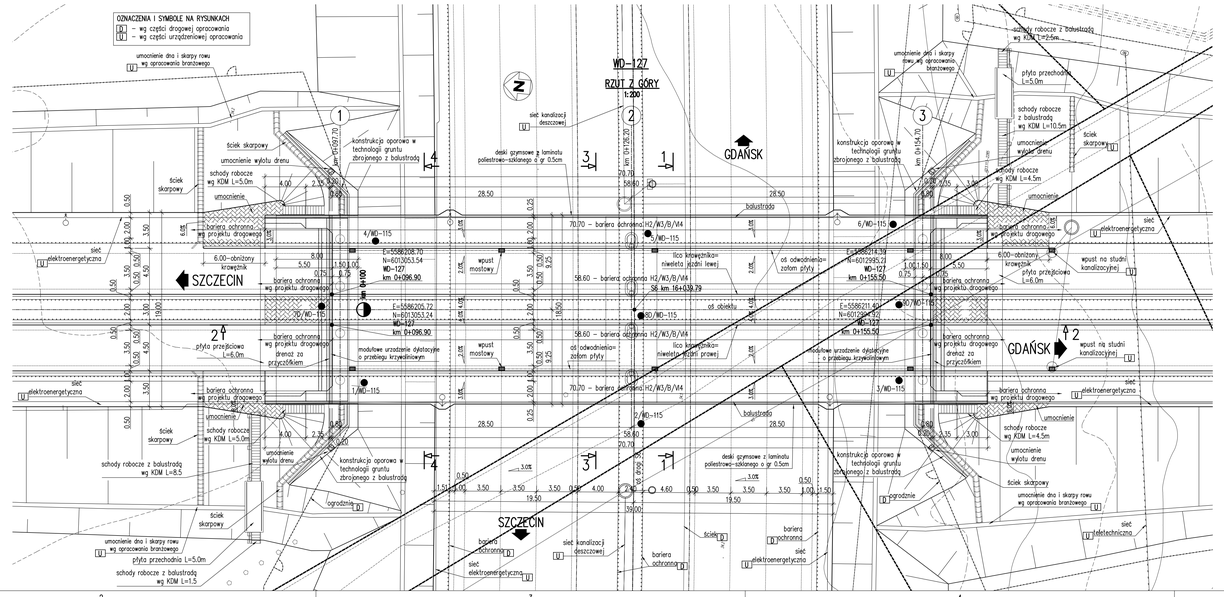

1. klasa obciążenia	Zaprojektowana: A – wg normy PN–85/S–10030 Zaprojektowana: MS– 150/–, 150/– –wg ZMI nr38, STANAG 2021	
2. rozpiętości przęseł	28,50 + 28,50 m	
3. dł. całk. obiektu	58,60 m	
4. szer. całk. obiektu	18,50 m	
5. materiały konstrukcyjne	–ustrój nośny:	beton C35/45 stal zbrojeniowa kl. A–IIIN stal sprężająca klasa 2, R_m=1860 MPa
	–filary:	beton C35/45 stal zbrojeniowa kl. A–IIIN
	–przyczółki:	beton C30/37 stal zbrojeniowa kl. A–IIIN
	–fawy:	beton C25/30 stal zbrojeniowa kl. A–IIIN

INWESTOR: Skarb Państwa – Generalny Dyrektor Dróg Krajowych i Autostrad; Generalna Dyrekcja Dróg Krajowych i Autostrad Oddział w Szczecinie; al. Bohaterów Warszawy 33, 70-340 Szczecin

JEDNOSTKA PROJEKTOWA: MP Mosty

Jednostka koordynująca: **MPMB Sp. z o.o.** ul. Dąbrowskiego 69, 60-723 Poznań, tel. 61 622 62 00, fax 61 622 62 70, biuro@mpmosty.pl

MP–MOSTY Sp. z o.o. ul. Dąbrowskiego 69, 60-723 Poznań, tel. 61 622 62 00, fax 61 622 62 70

ZAMIERZENIE BUDOWLANE:
BUDOWA OBWODNICY KOSZALINA I SIANOWA NA S-6
WRAZ Z ODCINKIEM S-11 OD WĘZŁA "KOSZALIN" DO WĘZŁA "BIELICE"

RODZAJ PROJEKTU: PROJEKT WYKONAWCZY

TOM: C.2.21. BRANŻA: KONSTRUKCYJNA

PRZEDMIOT PROJEKTU: Wiadukt WD-127 nad drogą S-6 w km 16+039,79

TYTUŁ RYSUNKU: RZUT Z GÓRY, PRZEKRÓJ PODŁUŻNY SKALA: 1:200

ZESPÓŁ PROJEKTOWY:

Funkcja	Tytuł, imię i nazwisko	Specjalność i nr uprawnień	Podpis
Projektant:	mgr inż. Robert Skóra	konstr.-bud. Upr. NB 22/97	
Projektant:	mgr inż. Paweł Chmielewski	konstr.-bud. 6/2003	
Sprawdzający:	mgr inż. Mateusz Zalewski	konstr.-bud. 442/2003	

Data: 08.2015 | Nr umowy: 1/KP-1/2015 | Nr rys.: 2.1 | Rew.: - | Nr egz.: -