OBIEKT E-35
RZUT Z GÓRY
1:200

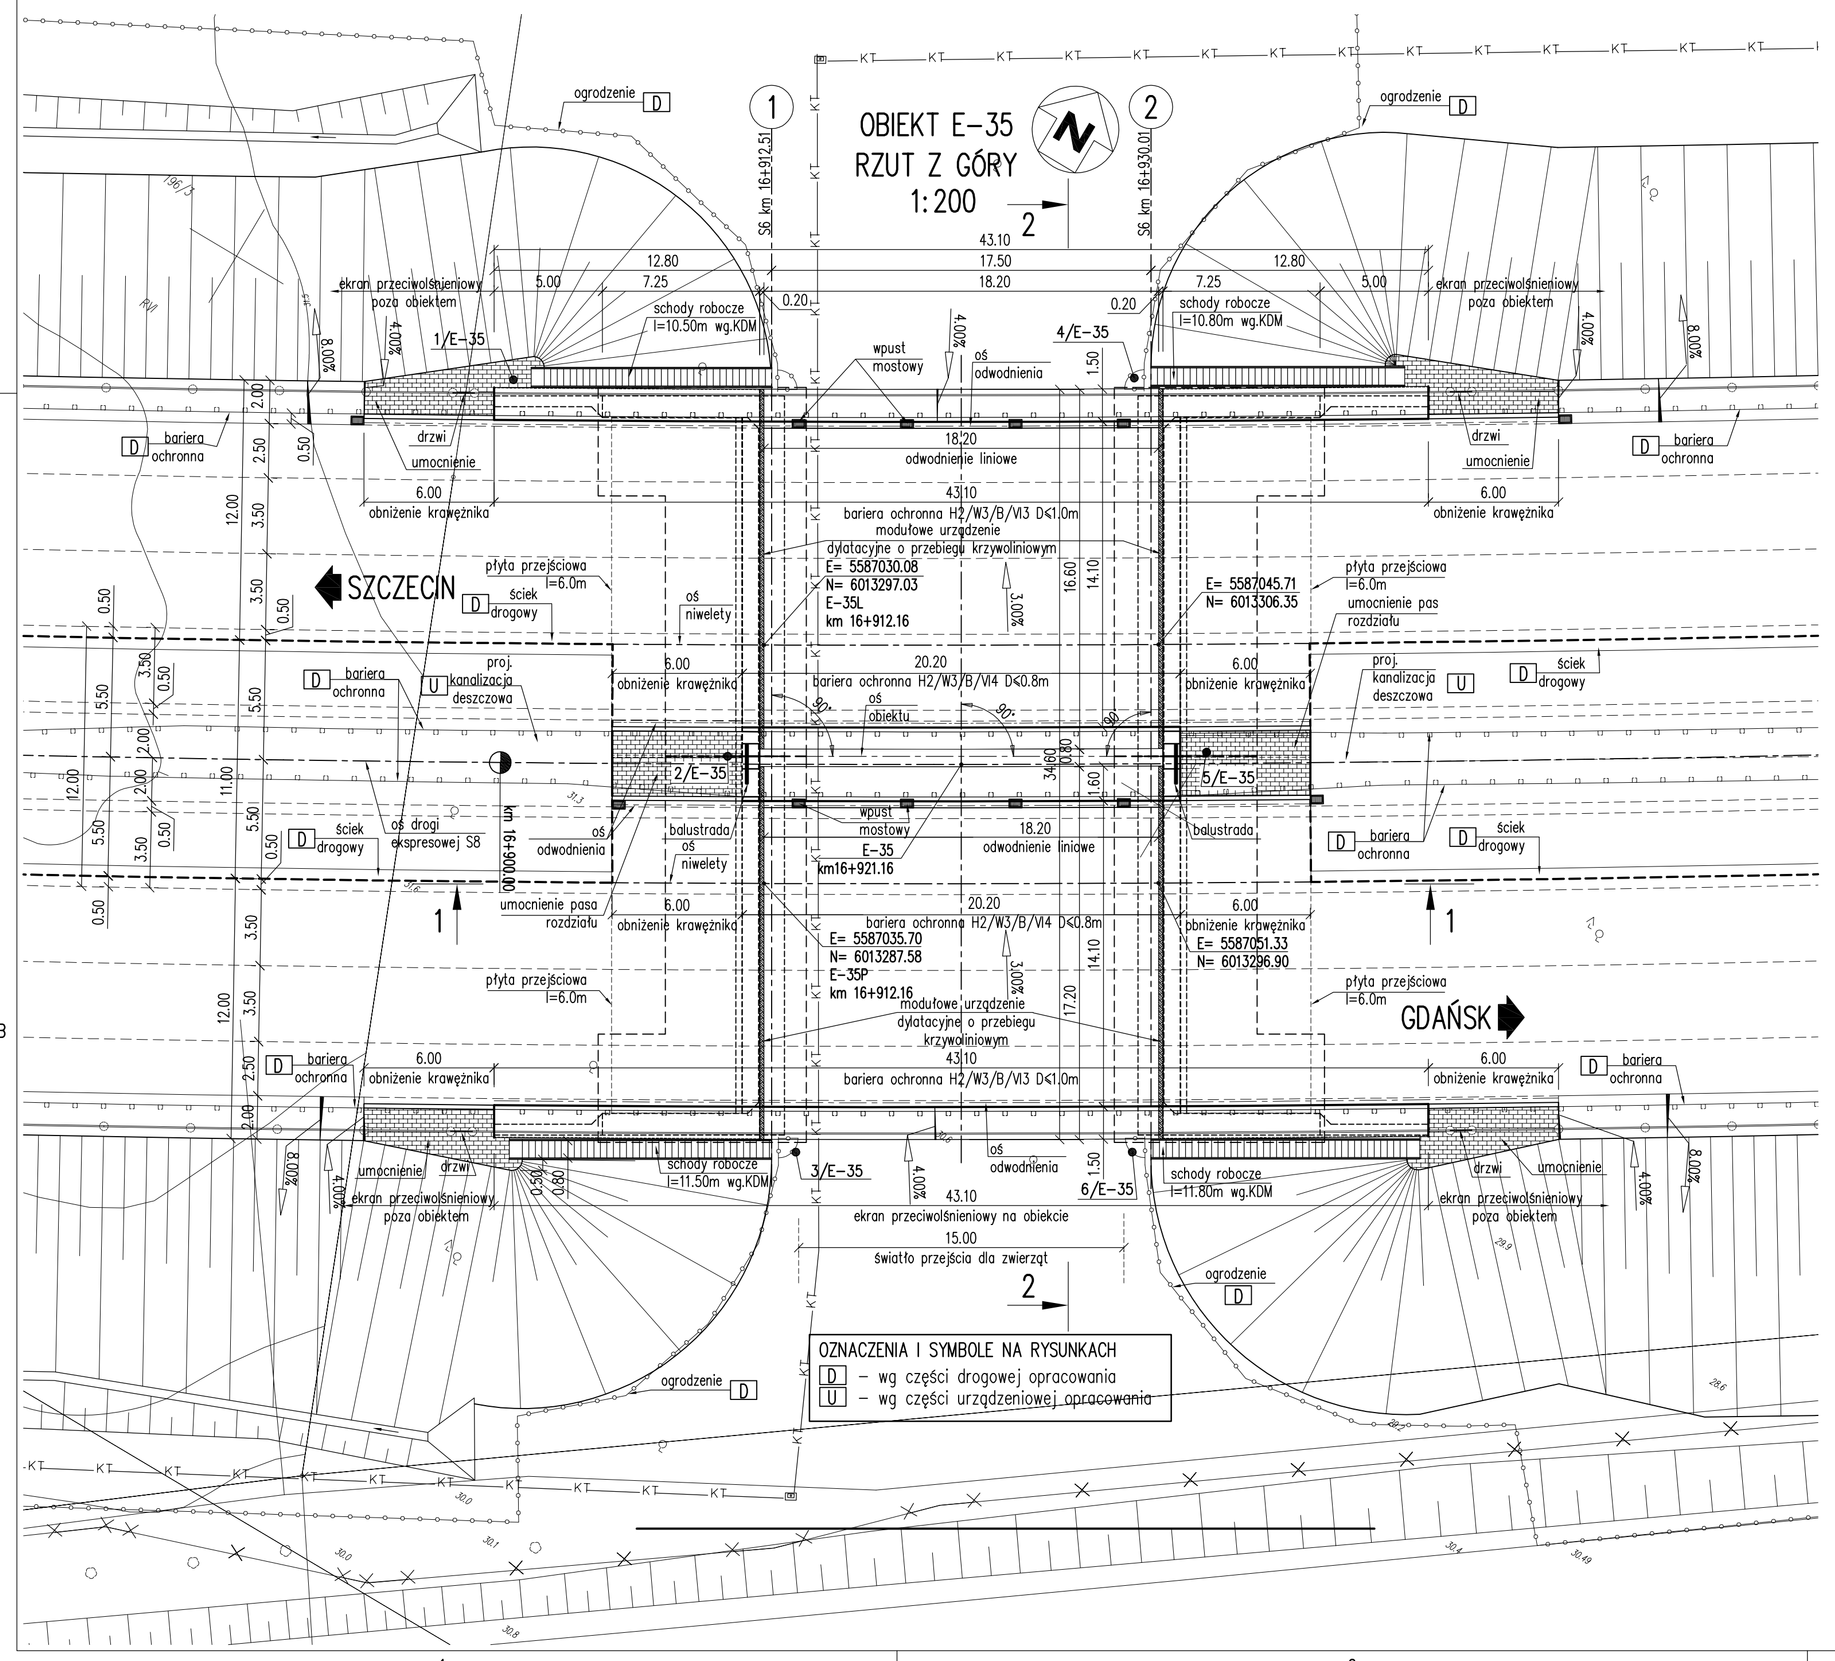

PRZEKRÓJ PODŁUŻNY 1–1 1:100

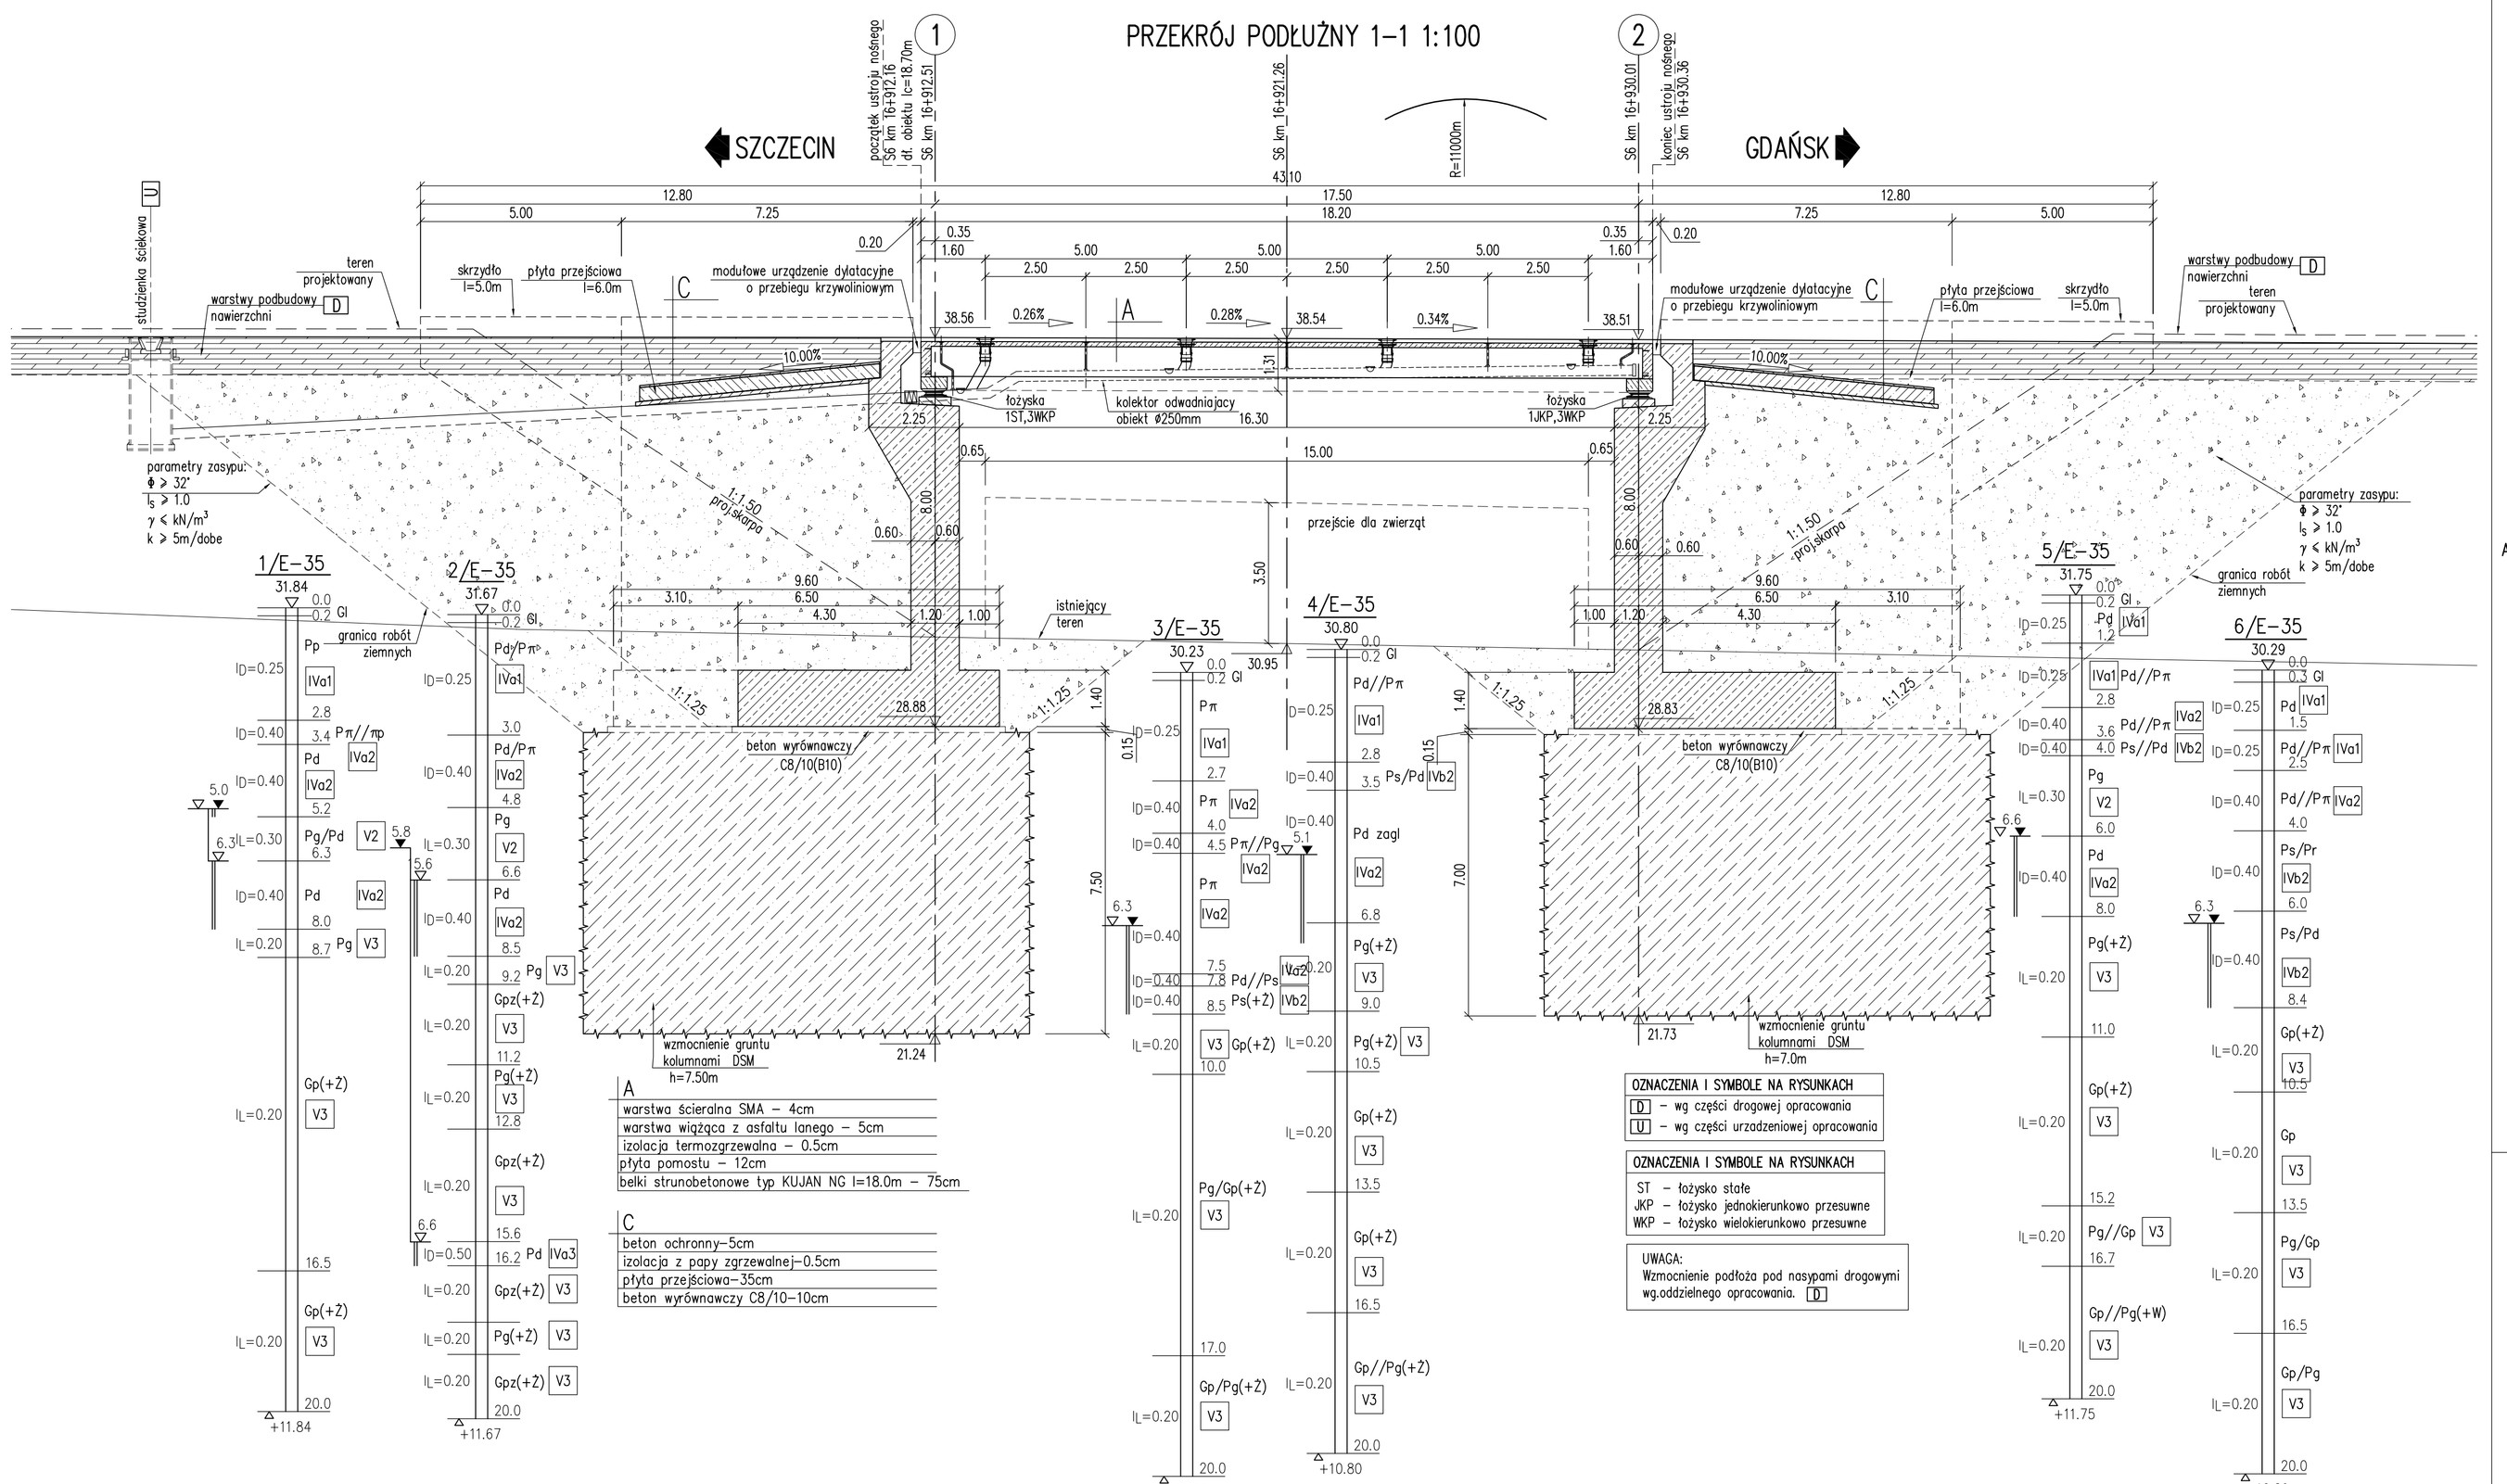

A
- warstwa ścieralna SMA – 4cm
- warstwa wiążąca z asfaltu lanego – 5cm
- izolacja termoizolacyjna – 0.5cm
- płyta pomostu – 12cm
- belki strunobetonowe typ KUJAN NG l=18.0m – 75cm

C
- beton ochronny–5cm
- izolacja z papy zgrzewalnej–0.5cm
- płyta przejściowa–35cm
- beton wyrównawczy C8/10–10cm

OZNACZENIA I SYMBOLE NA RYSUNKACH
D – wg części drogowej opracowania
U – wg części urządzeniowej opracowania

OZNACZENIA I SYMBOLE NA RYSUNKACH
ST – łożysko stałe
JKP – łożysko jednokierunkowo przesuwne
WKP – łożysko wielokierunkowo przesuwne

UWAGA:
Wzmocnienie podłoża pod nasypami drogowymi wg.oddzielnego opracowania. D

Uwaga:
Poniższe elementy wykonać zgodnie z kartami Katalogu Elementów Powtarzalnych (KEP), Tom C.2.29:

- płyty przejściowe,
- znaki pomiarowe,
- zabudowa przekroju poprzecznego.

INWESTOR	Skarb Państwa – Generalny Dyrektor Dróg Krajowych i Autostrad reprezentowany przez: Generalną Dyrekcję Dróg Krajowych i Autostrad Oddział w Szczecinie, al. Bohaterów Warszawy 33, 70-340 Szczecin
JEDNOSTKA PROJEKTOWA:	MP- MOSTY Sp. z o.o., ul. Dekerta 18, 30-703 Kraków, tel. 12 312 18 70, fax: 12 312 18 78, biuro@mpmosty.pl
Człon kowy/partn:	MPRS Sp. z o.o., ul. Dekerta 18, 30-703 Kraków, tel. 12 312 18 78
ZAMIERZENIE BUDOWLANE:	BUDOWA OBWODNICY KOSZALINA I SIANOWA NA S-6 WRAZ Z ODCINKIEM S-11 OD WĘZŁA "KOSZALIN" DO WĘZŁA "BIELICE"
RODZAJ PROJEKTU:	PROJEKT WYKONAWCZY
TOM: C.2.22	BRANŻA: KONSTRUKCYJNA
PRZEDMIOT PROJEKTU:	Przejście ekologiczne E-35 w ciągu drogi S-6 w km 16+921,26
TYTUŁ RYSUNKU:	RZUT Z GÓRY. PRZEKRÓJ PODŁUŻNY
SKALA:	1:50 1:200
ZESPÓŁ PROJEKTOWY:	

Funkcja	Tytuł, imię i nazwisko	Specjalność i nr uprawnień	Podpis
Projektant:	mgr inż. Robert Skota	konstr.-bud. Upr. NB 22/97	
Projektant:	mgr inż. Paweł Chmielowski	konstr.-bud. 6/2003	
Sprawdzający:	mgr inż. Mateusz Zalewski	konstr.-bud. 44/2003	

Data	Nr umowy:	Nr tys.:	Rew.:	Nr egz.:
08.2015	1/KP-1/2015	2.1	-	